

化州市人民医院

化州市人民医院2号楼3楼零星装修工程



贵州天恒建设有限公司

GUIZHOUTIANHENGJIANSHHEYOUXIANGONGSI

2025年05月

工程名称：化州市人民医院2号楼3楼零星装修工程

设计 阶段：施工图

贵州天恒建设有限公司

2025年5月

图 纸 目 录 表

专业:建筑

[illegible]

备注 REMARK

项目编码 STAMP
(打码机打码位置)

审 定 AUTHORIZED FOR ISSUE BY	张士春	张士春
审 核 REVIEWED BY	肖银川	肖银川
项目负责 PROJECT DIRECTOR	肖银川	肖银川
专业负责 DISCIPLINE RESPONSIBLE	郑龙	郑龙
校 对 PRECHECKED BY	肖银川	肖银川
设 计 DESIGNED BY	郑龙	郑龙

建设单位
CONSTRUCTE WITH

化州市人民医院

工程名称
PROJECT

化州市人民医院2号楼3楼零星装修工程

子项名称
ITEM

图名
DRAWING TITLE

更换柜门、吊柜做法大样图

设计号
PRO NO.

图 号
DRAWING NO.

JS-04

版次
CHANGED NO.

A


图 别
DWG TYPE

建筑

日 期
DATE


2025. 5

注意:
本图须经签署并加盖本公司专用出图章方为有效;
本施工图应经相关部门审批通过后方可施工;
本图版权归贵州天恒建设有限公司所有。

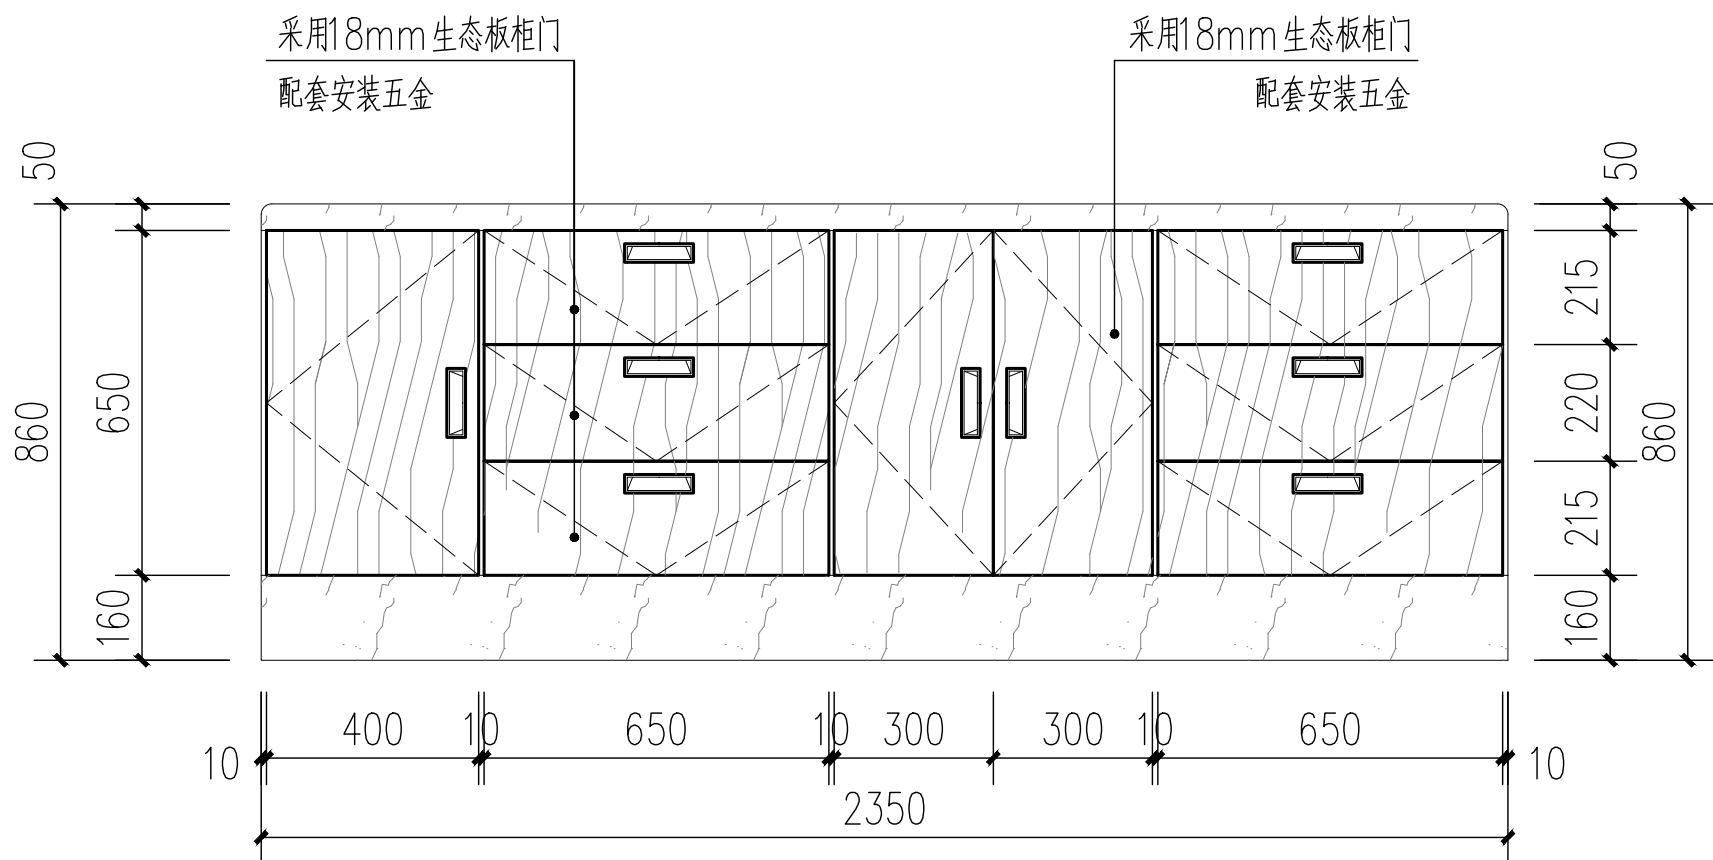


① 更换柜门1大样图 1:30

注: 该柜只作柜门更换, 其他均保持原状。

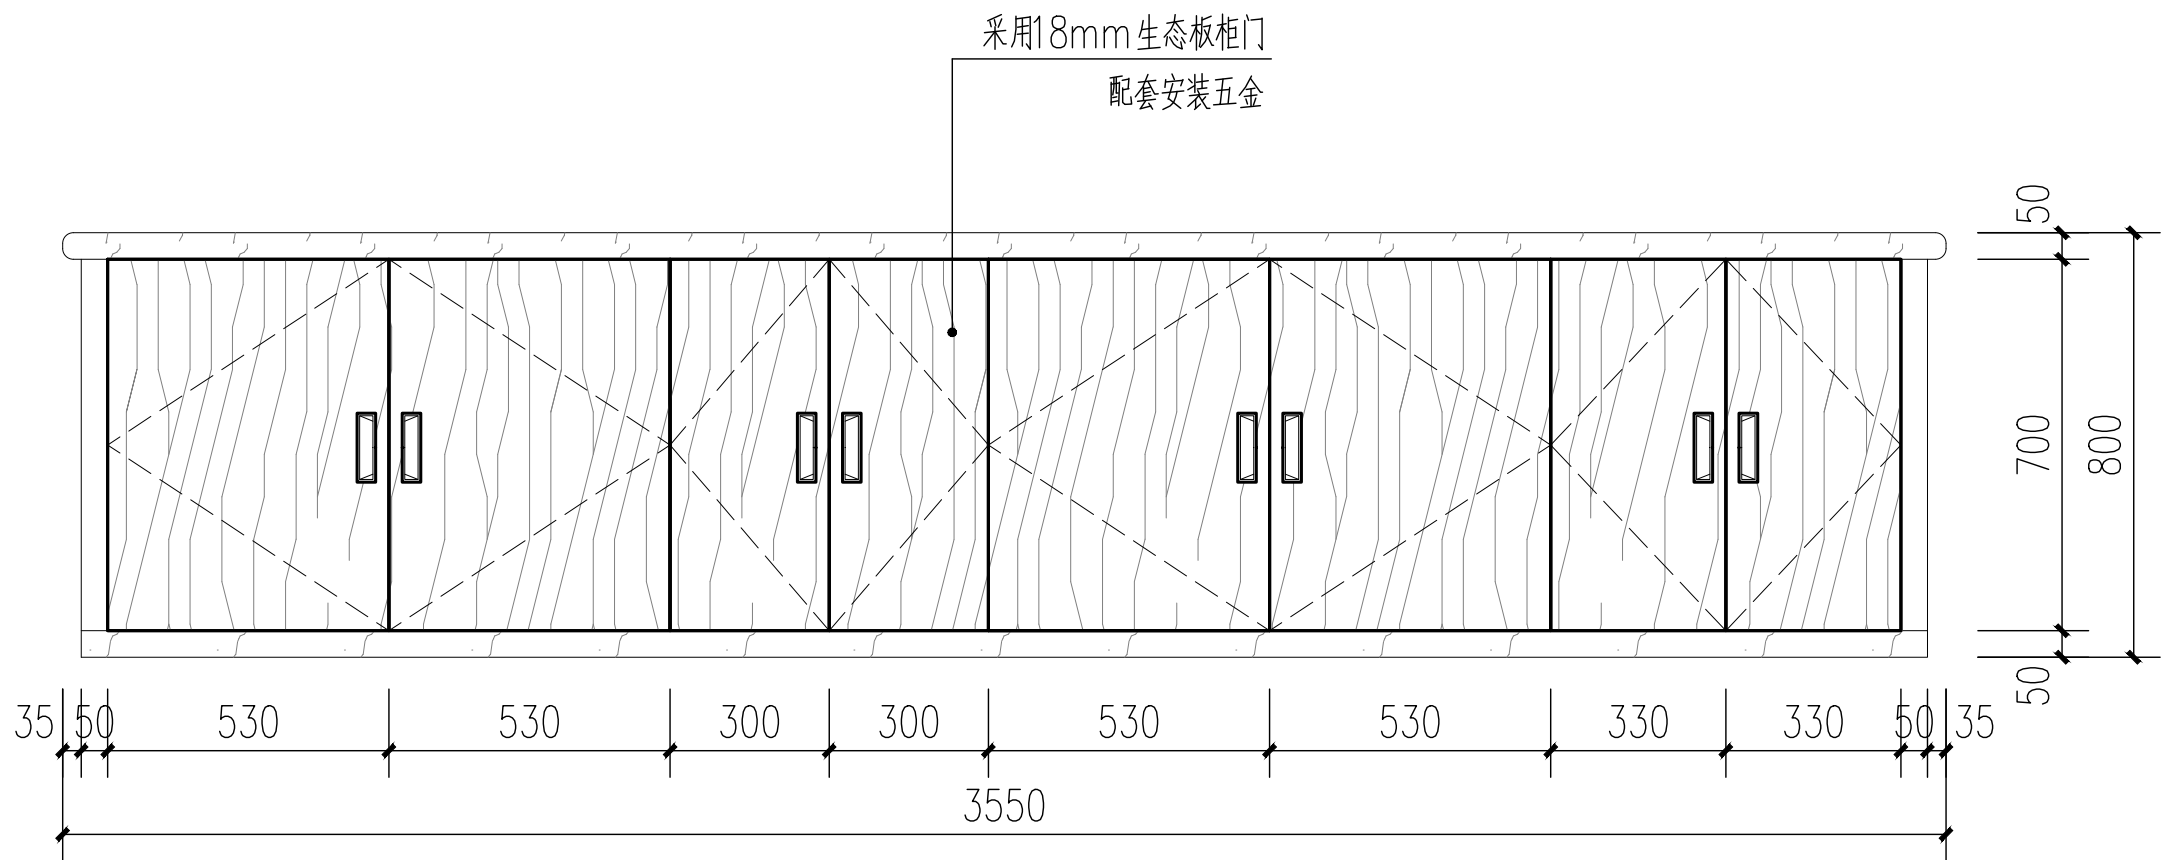


② 更换柜门2大样图 1:30

注: 该柜只作柜门更换, 其他均保持原状。

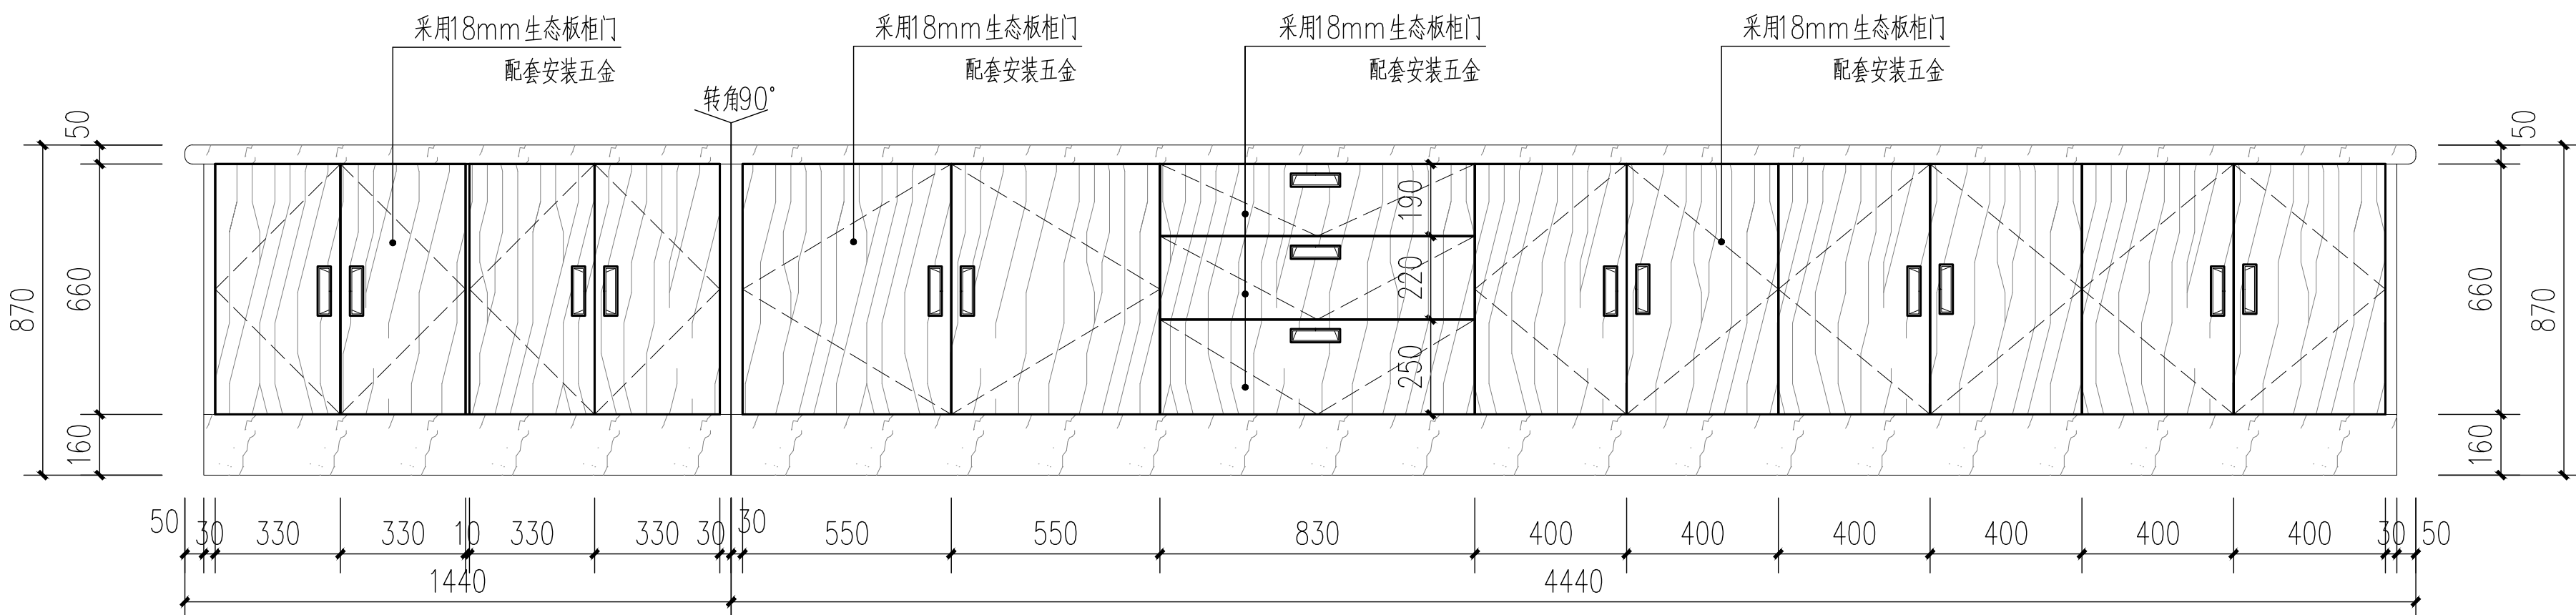


③ 更换柜门3大样图 1:30


注: 该柜只作柜门更换, 其他均保持原状。

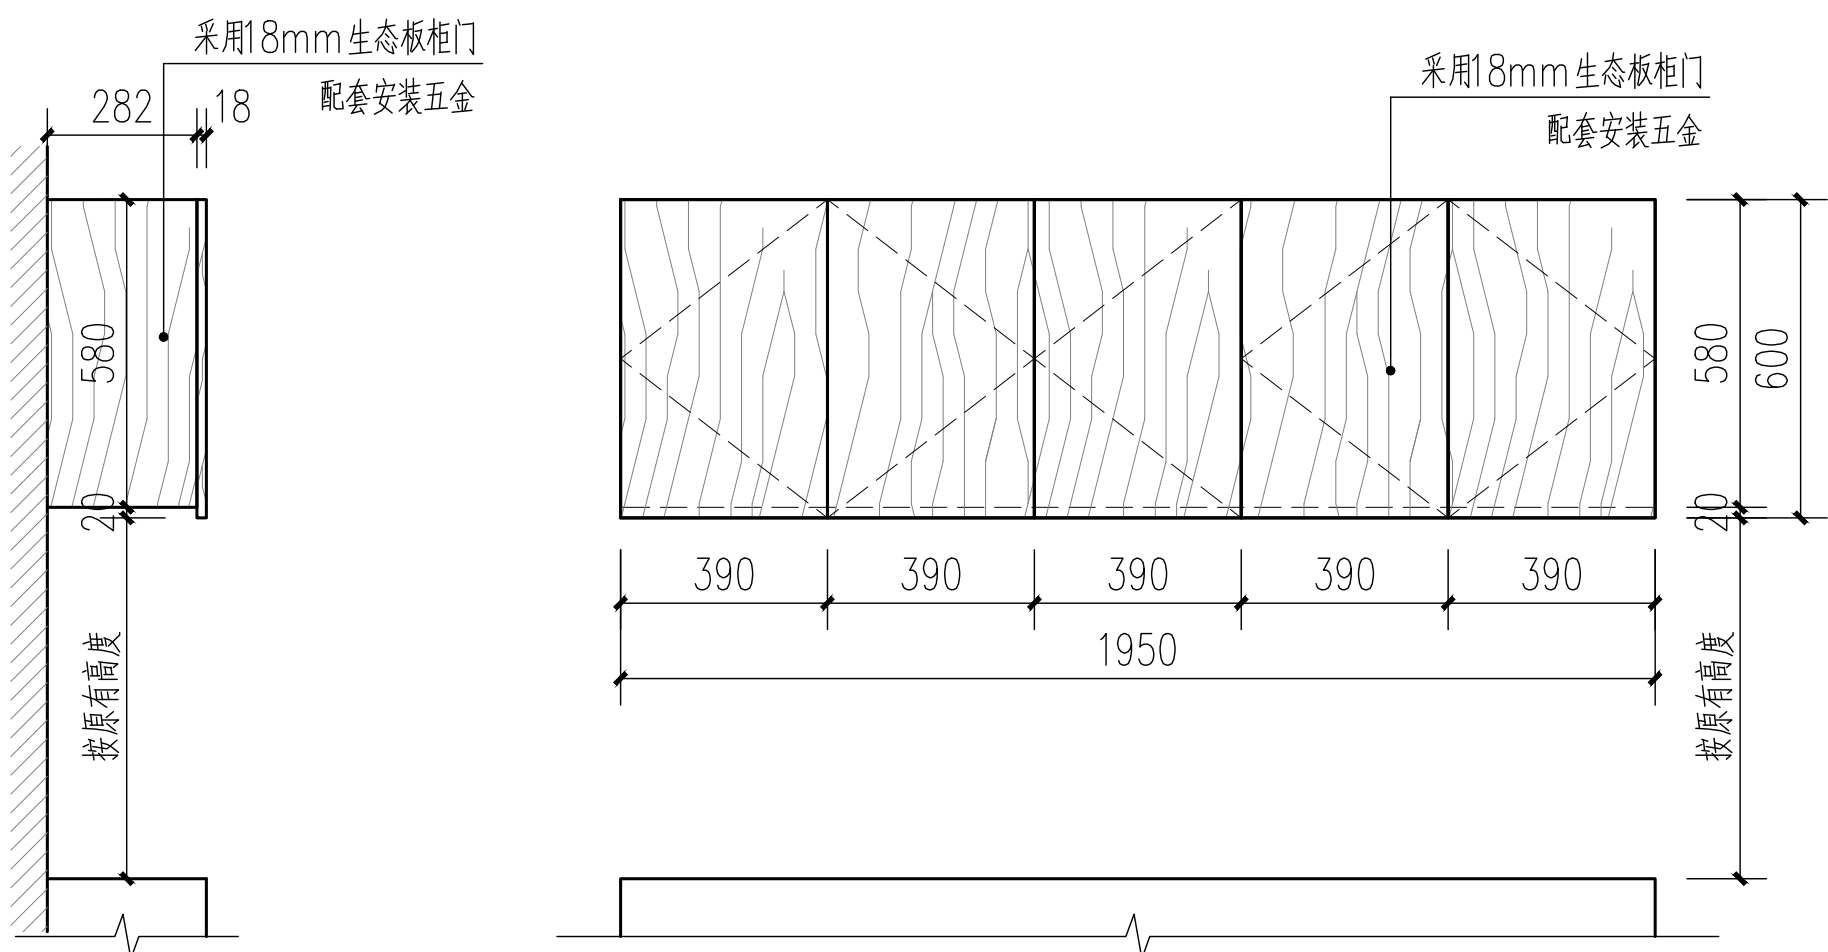


吊柜1侧立面图 1:30

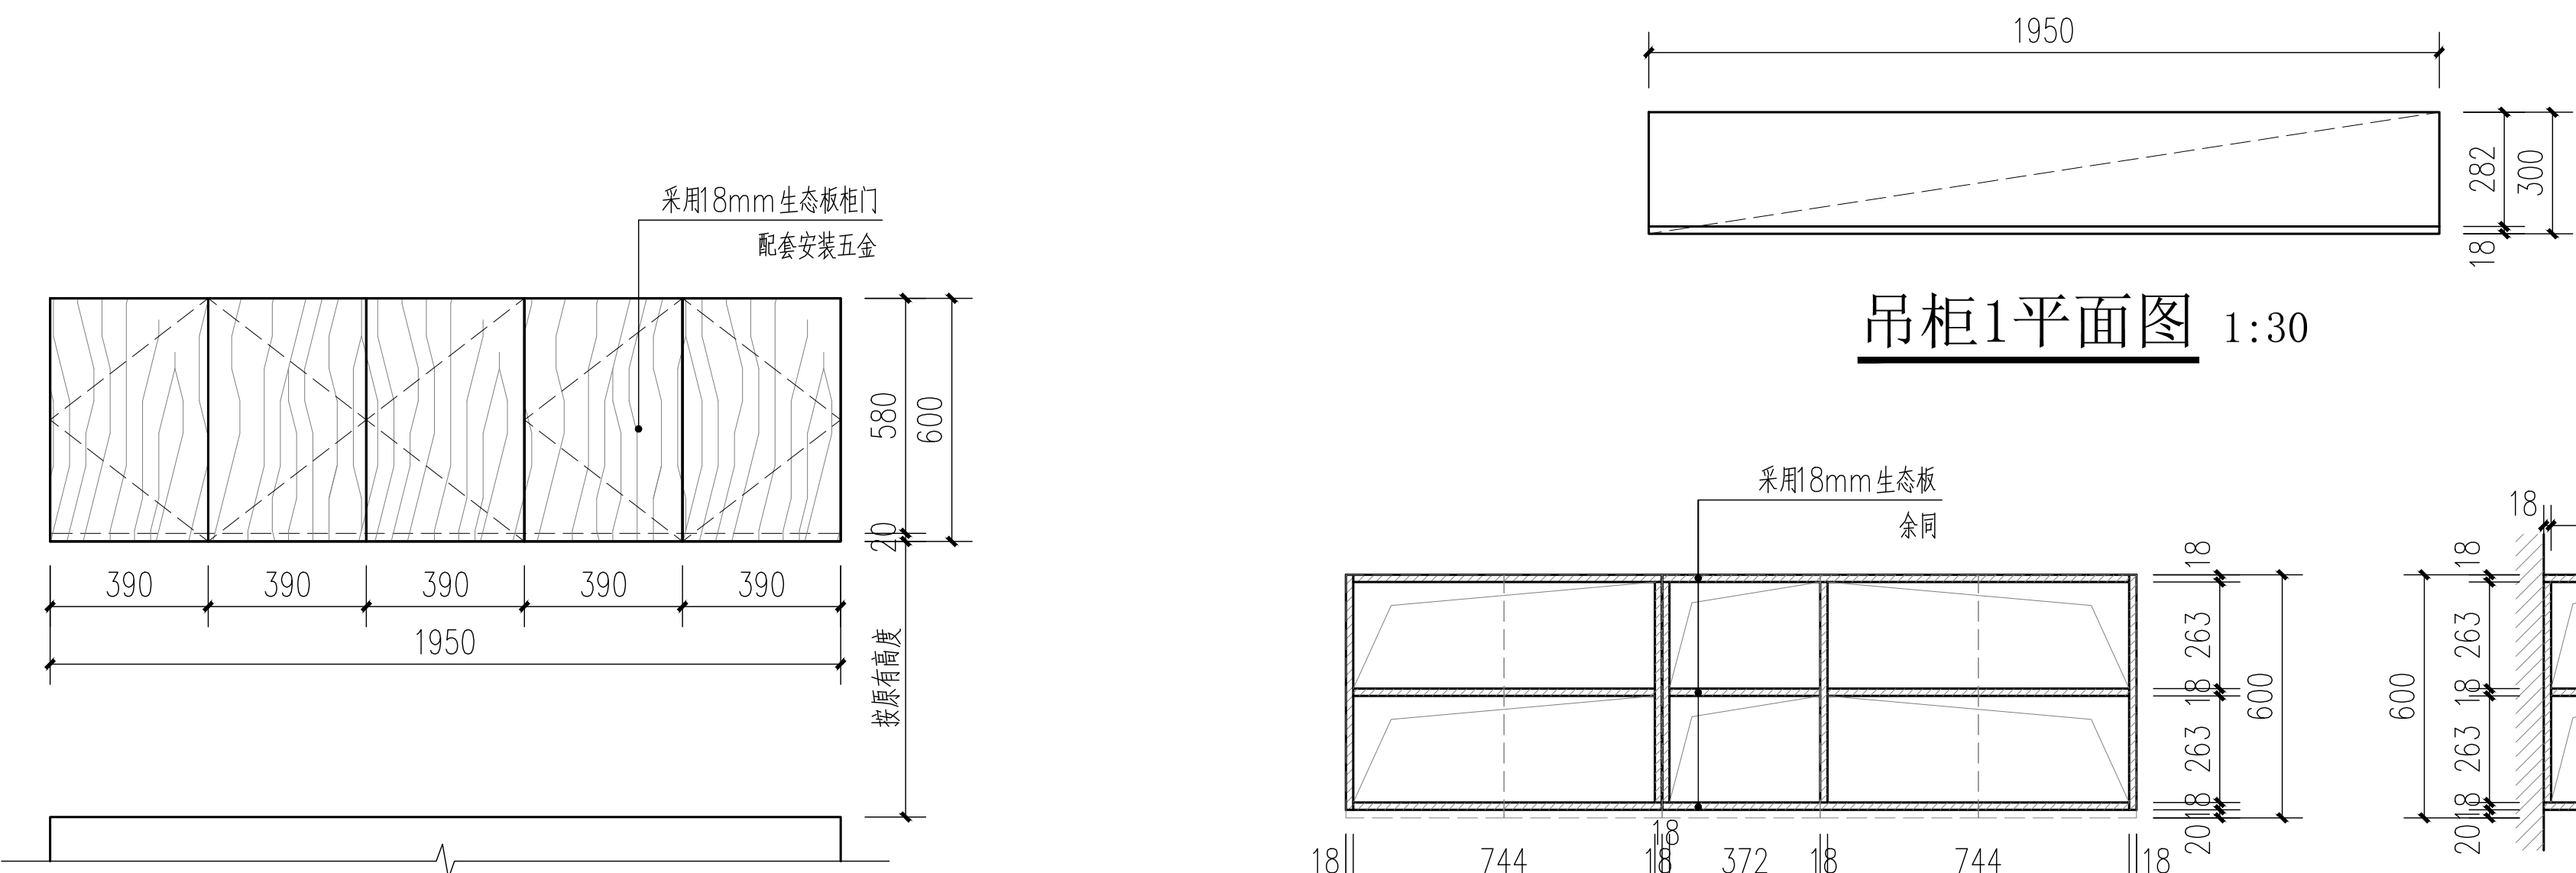


吊柜1正立面图 1:30

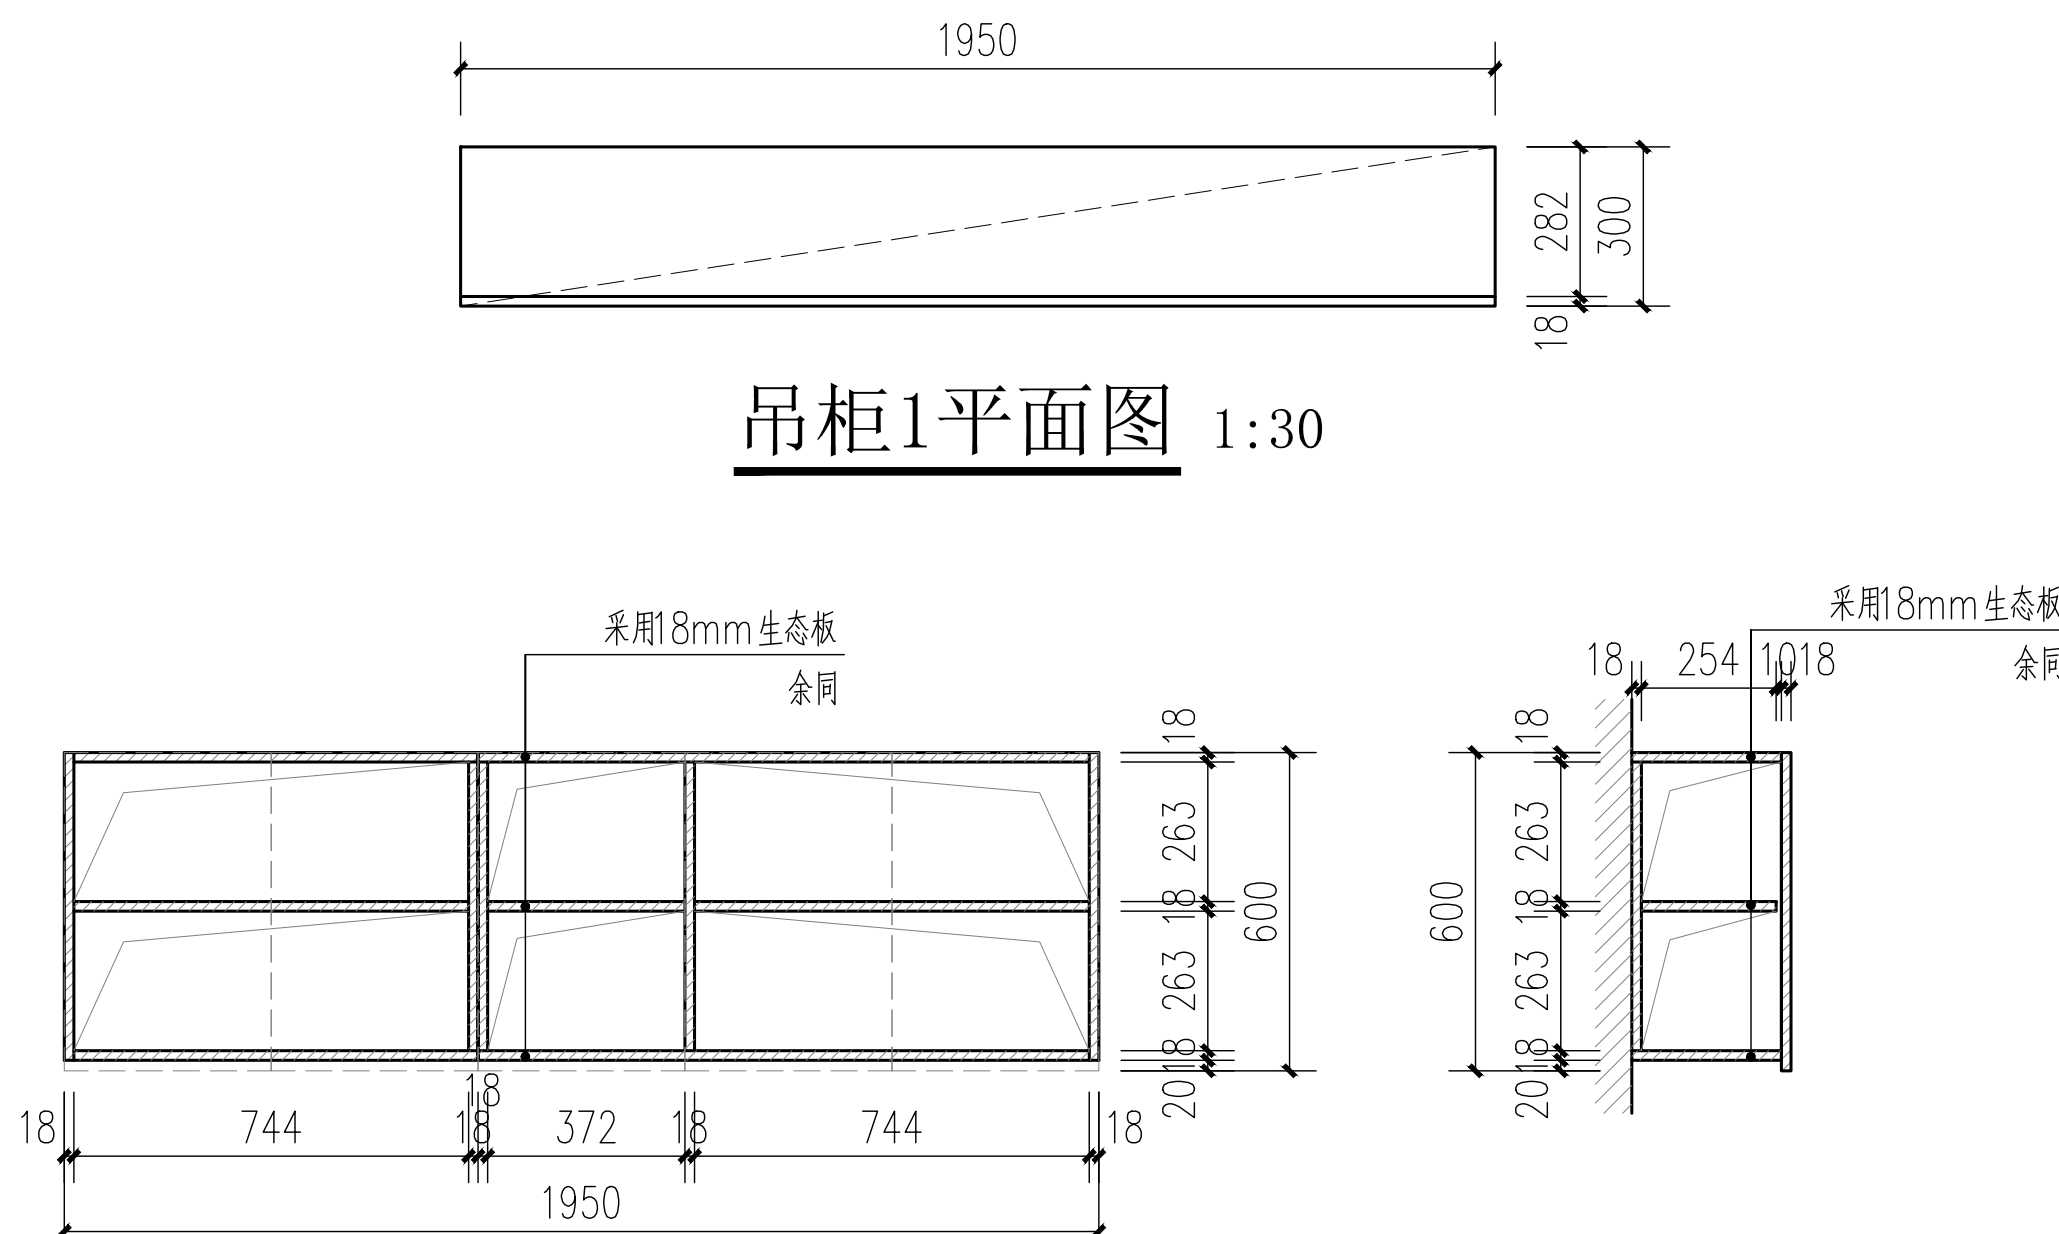


吊柜1平面图 1:30

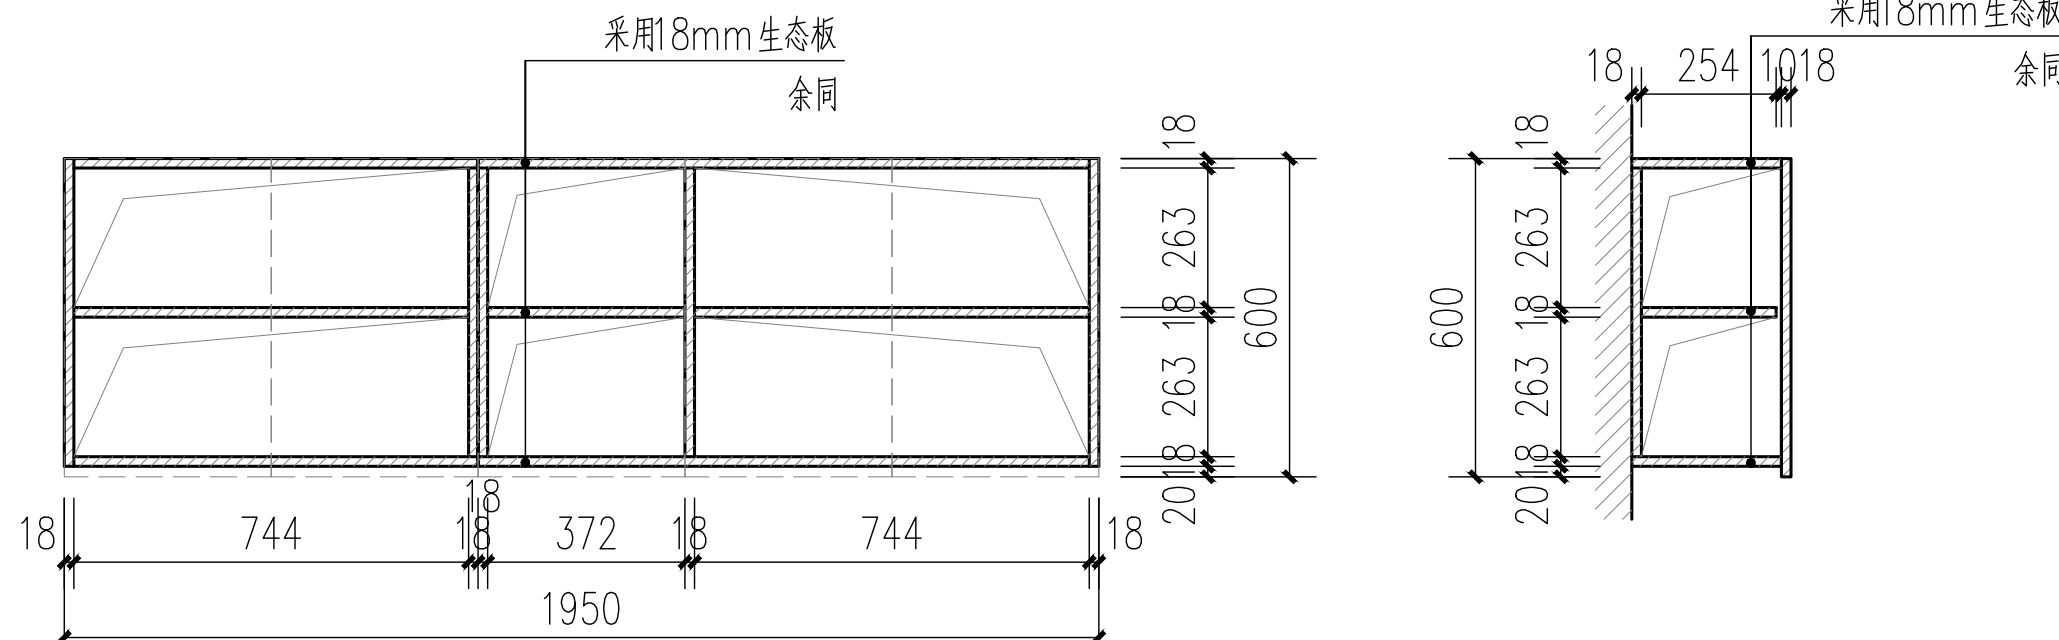


吊柜1正内立面图 1:30

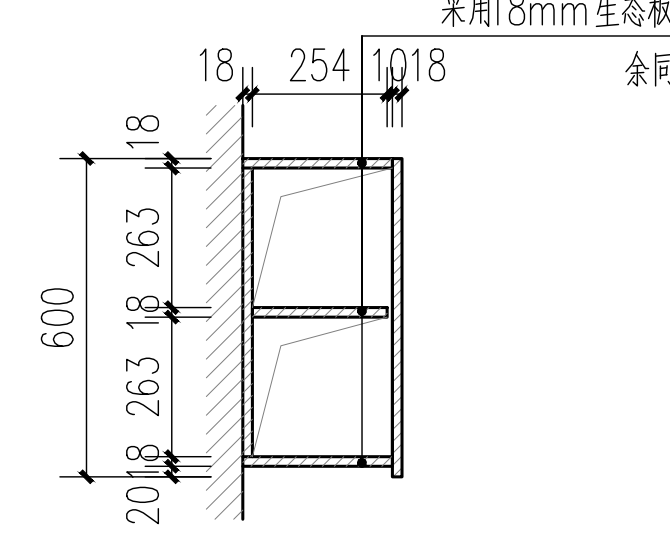


吊柜1侧内立面图 1:30

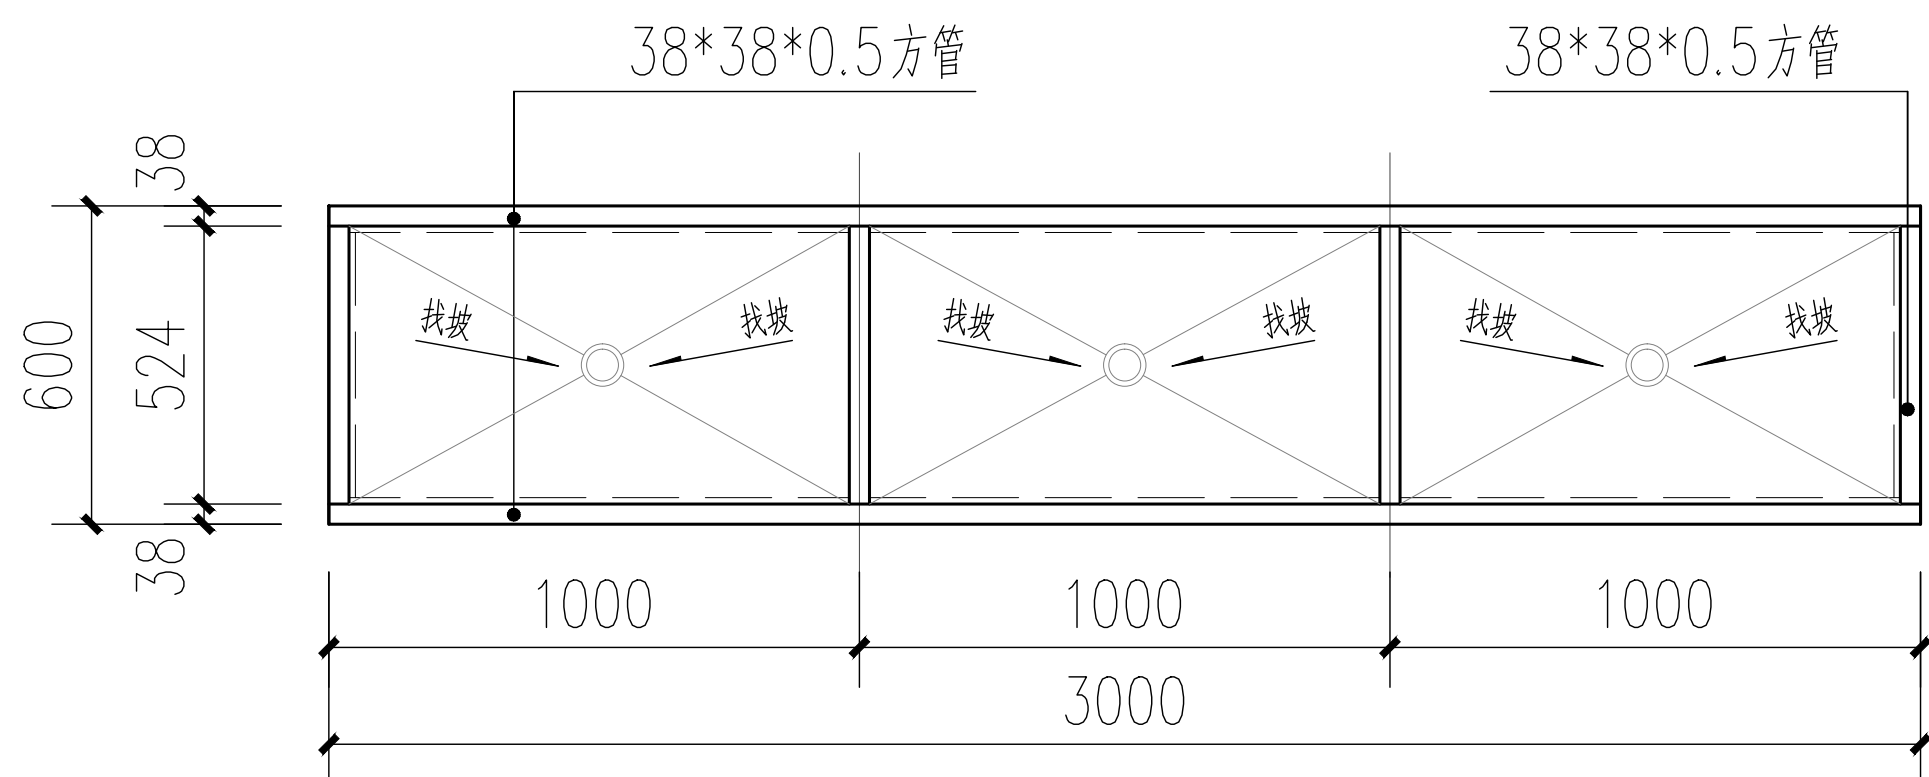


① 不锈钢拖把消毒池平面图 1:30

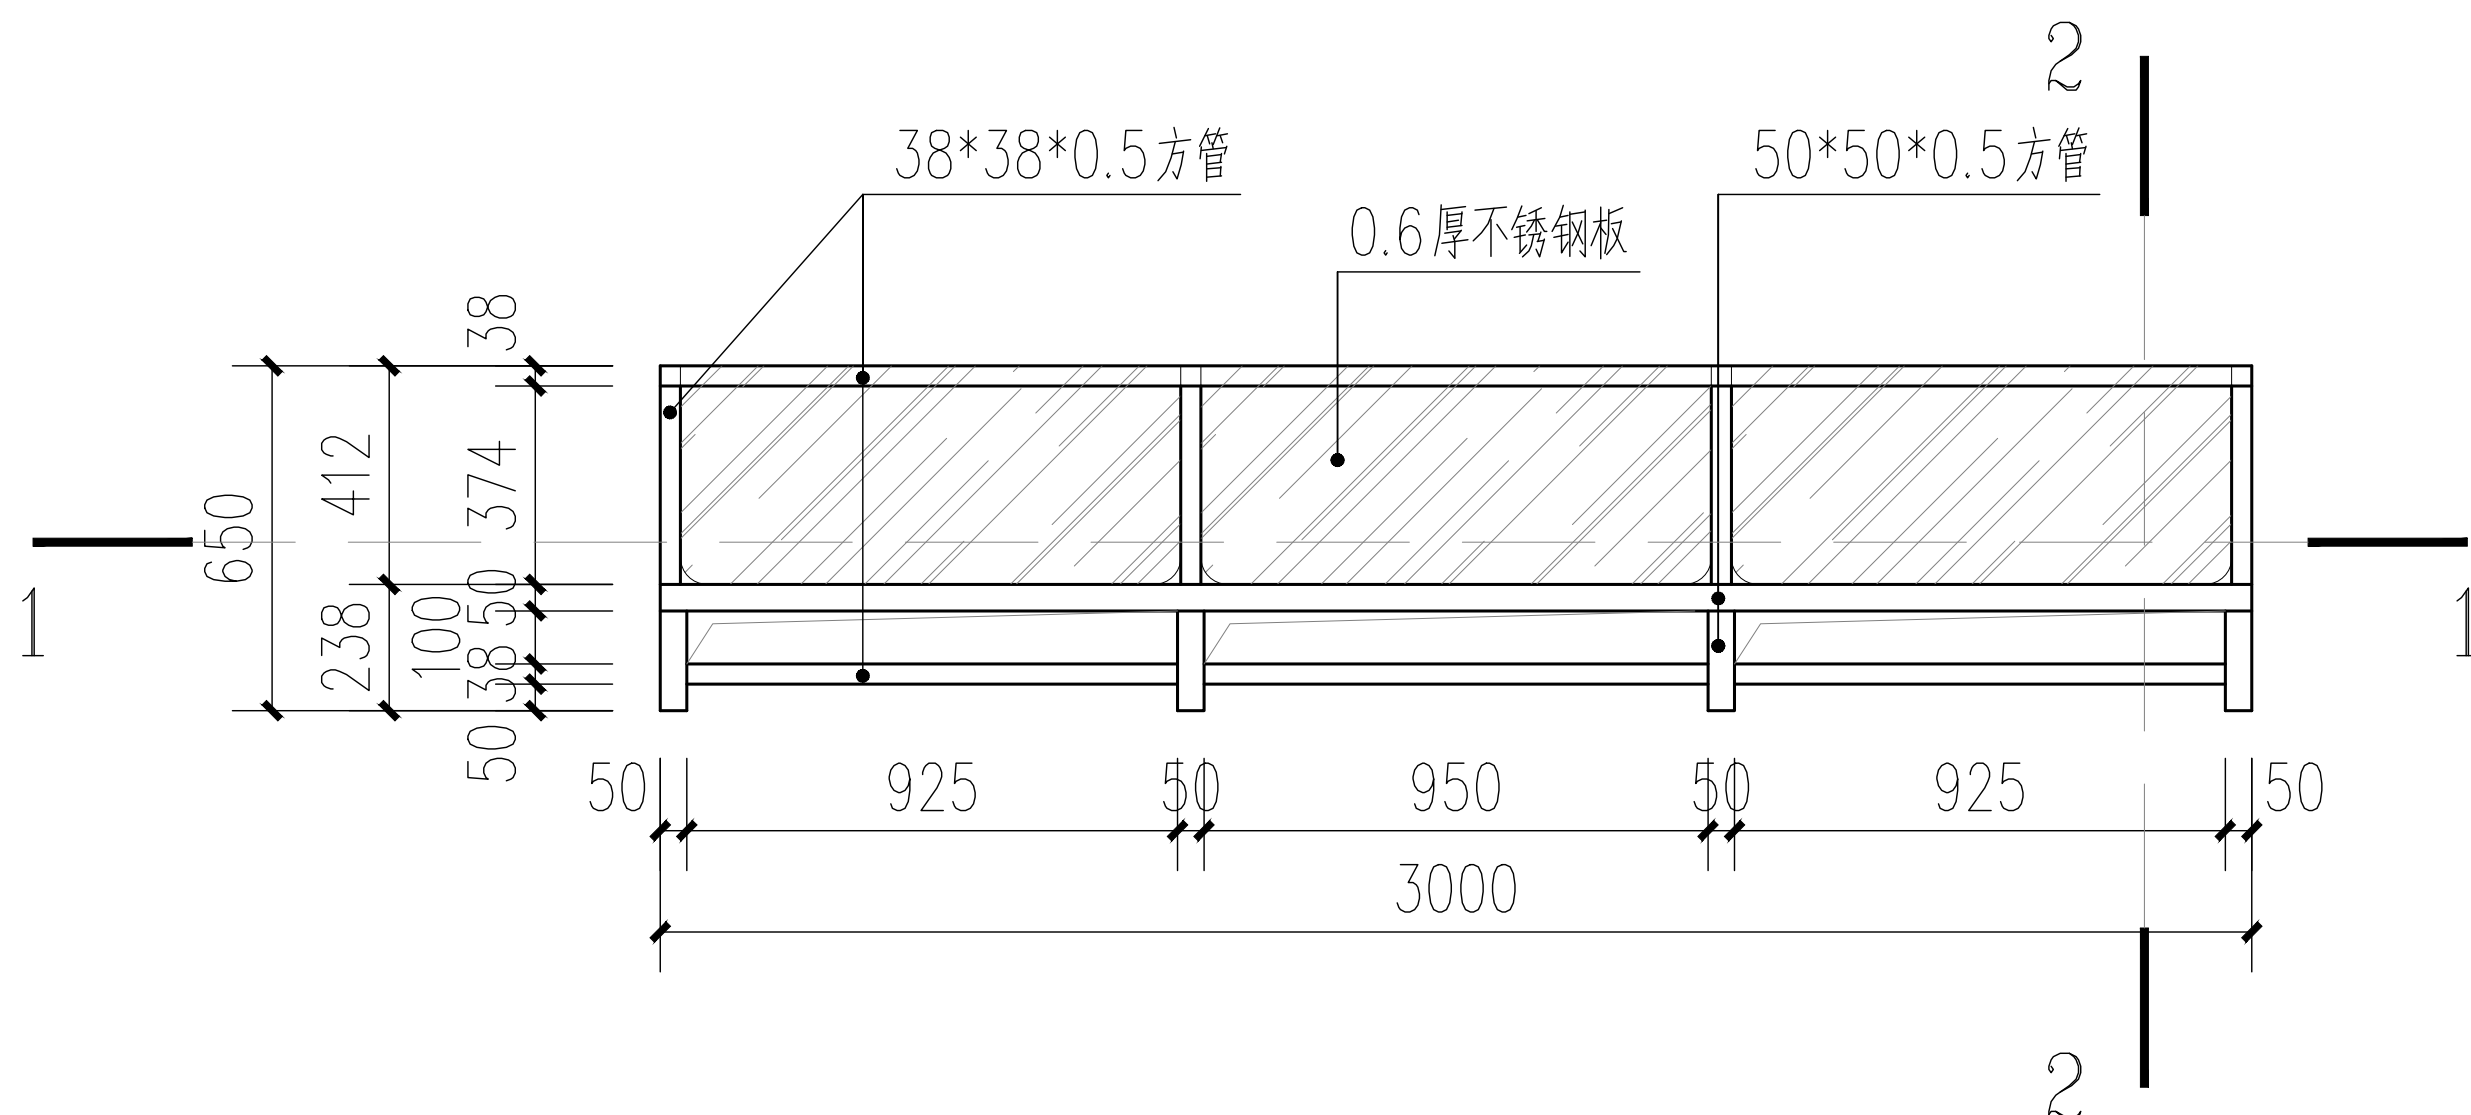

不锈钢拖把消毒池正、侧立面图 1:30

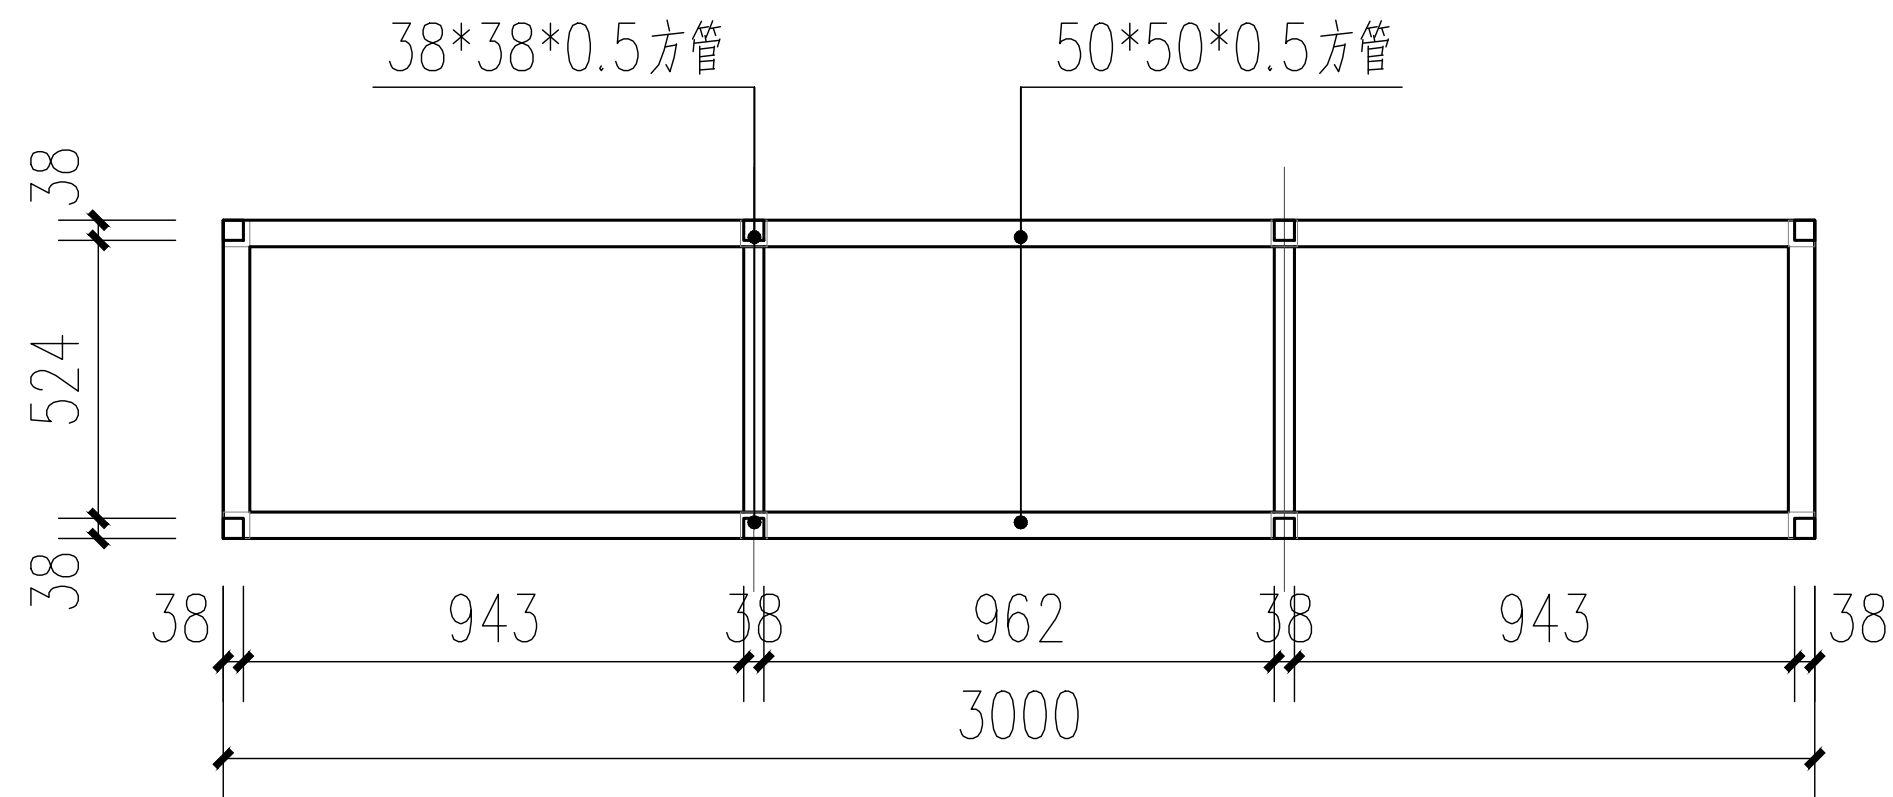

1-1 1:30

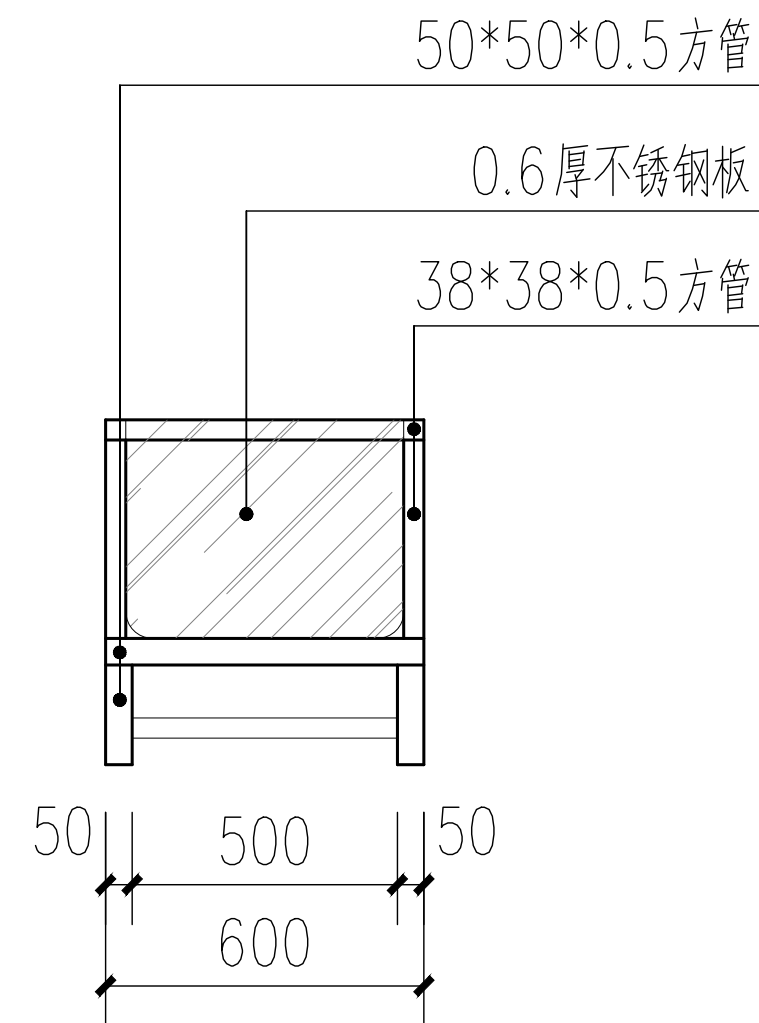

2-2 1:30

备注 REMARK

项目编码 STAMP
(打码机打码位置)

审 定 FOR ISSUE BY	张士春	张士春
审 核 REVIEWED BY	肖银川	肖银川
项目负责 PROJECT DIRECTOR	肖银川	肖银川
专业负责 DISCIPLINE RESPONSIBLE	郑龙	郑龙
校 对 PRECHECKED BY	肖银川	肖银川
设 计 DESIGNED BY	郑龙	郑龙

建设单位
CONSTRUCT WITH

化州市人民医院

工程名称
PROJECT

化州市人民医院2号楼3楼零星装修工程

子项名称
ITEM

图名
DRAWING TITLE 不锈钢拖把消毒池做法大样图

设计号 PRO NO.			
图 号 DRAWING NO.	JS-05	版次 CHANGED NO.	A
图 别 DWG TYPE	建筑	日 期 DATE	2025. 5

注意:
本图须经签署并加盖本公司专用出图章方为有效;
本施工图应经相关部门审批通过后方可施工;
本图版权归贵州天恒建设有限公司所有。

资质证书编号: A332013918
工程设计市政行业城镇燃气工程专业乙级
工程设计风景园林工程专项乙级
工程设计市政行业热力工程专业乙级
工程设计市政行业给水工程专业乙级
工程设计市政行业道路工程专业乙级
工程设计市政行业排水工程专业乙级
工程设计市政行业环境卫生工程专业乙级
工程设计建筑行业(建筑工程)乙级
工程设计建筑行业(人防工程)乙级
工程设计市政行业桥梁工程专业乙级

备注 REMARK

项目编码 STAMP
(打码机打码位置)

审 定 AUTHORIZED FOR ISSUE BY	张士春	张士春
审 核 REVIEWED BY	肖银川	肖银川
项目负责 PROJECT DIRECTOR	肖银川	肖银川
专业负责 DISCIPLINE RESPONSIBLE	郑龙	郑龙
校 对 CHECKED BY	肖银川	肖银川
设 计 DESIGNED BY	郑龙	郑龙

建设单位
CONSTRUCTED WITH

化州市人民医院

工程名称
PROJECT


化州市人民医院2号楼3楼零星装修工程

子项名称
ITEM

图名
DRAWING TITLE
2号楼3层现状平面图

设计号 PRO. NO.			
图 号 DRAWING NO.	JS-01	版次 CHANGED NO.	A
图 别 DWG. TYPE	建筑	日 期 DATE	2025. 5

注意:
本图须经签署并加盖本公司专用出图章方为有效;
本施工图须经相关部门审批通过后方可施工;
本图版权归贵州天恒建设有限公司所有。

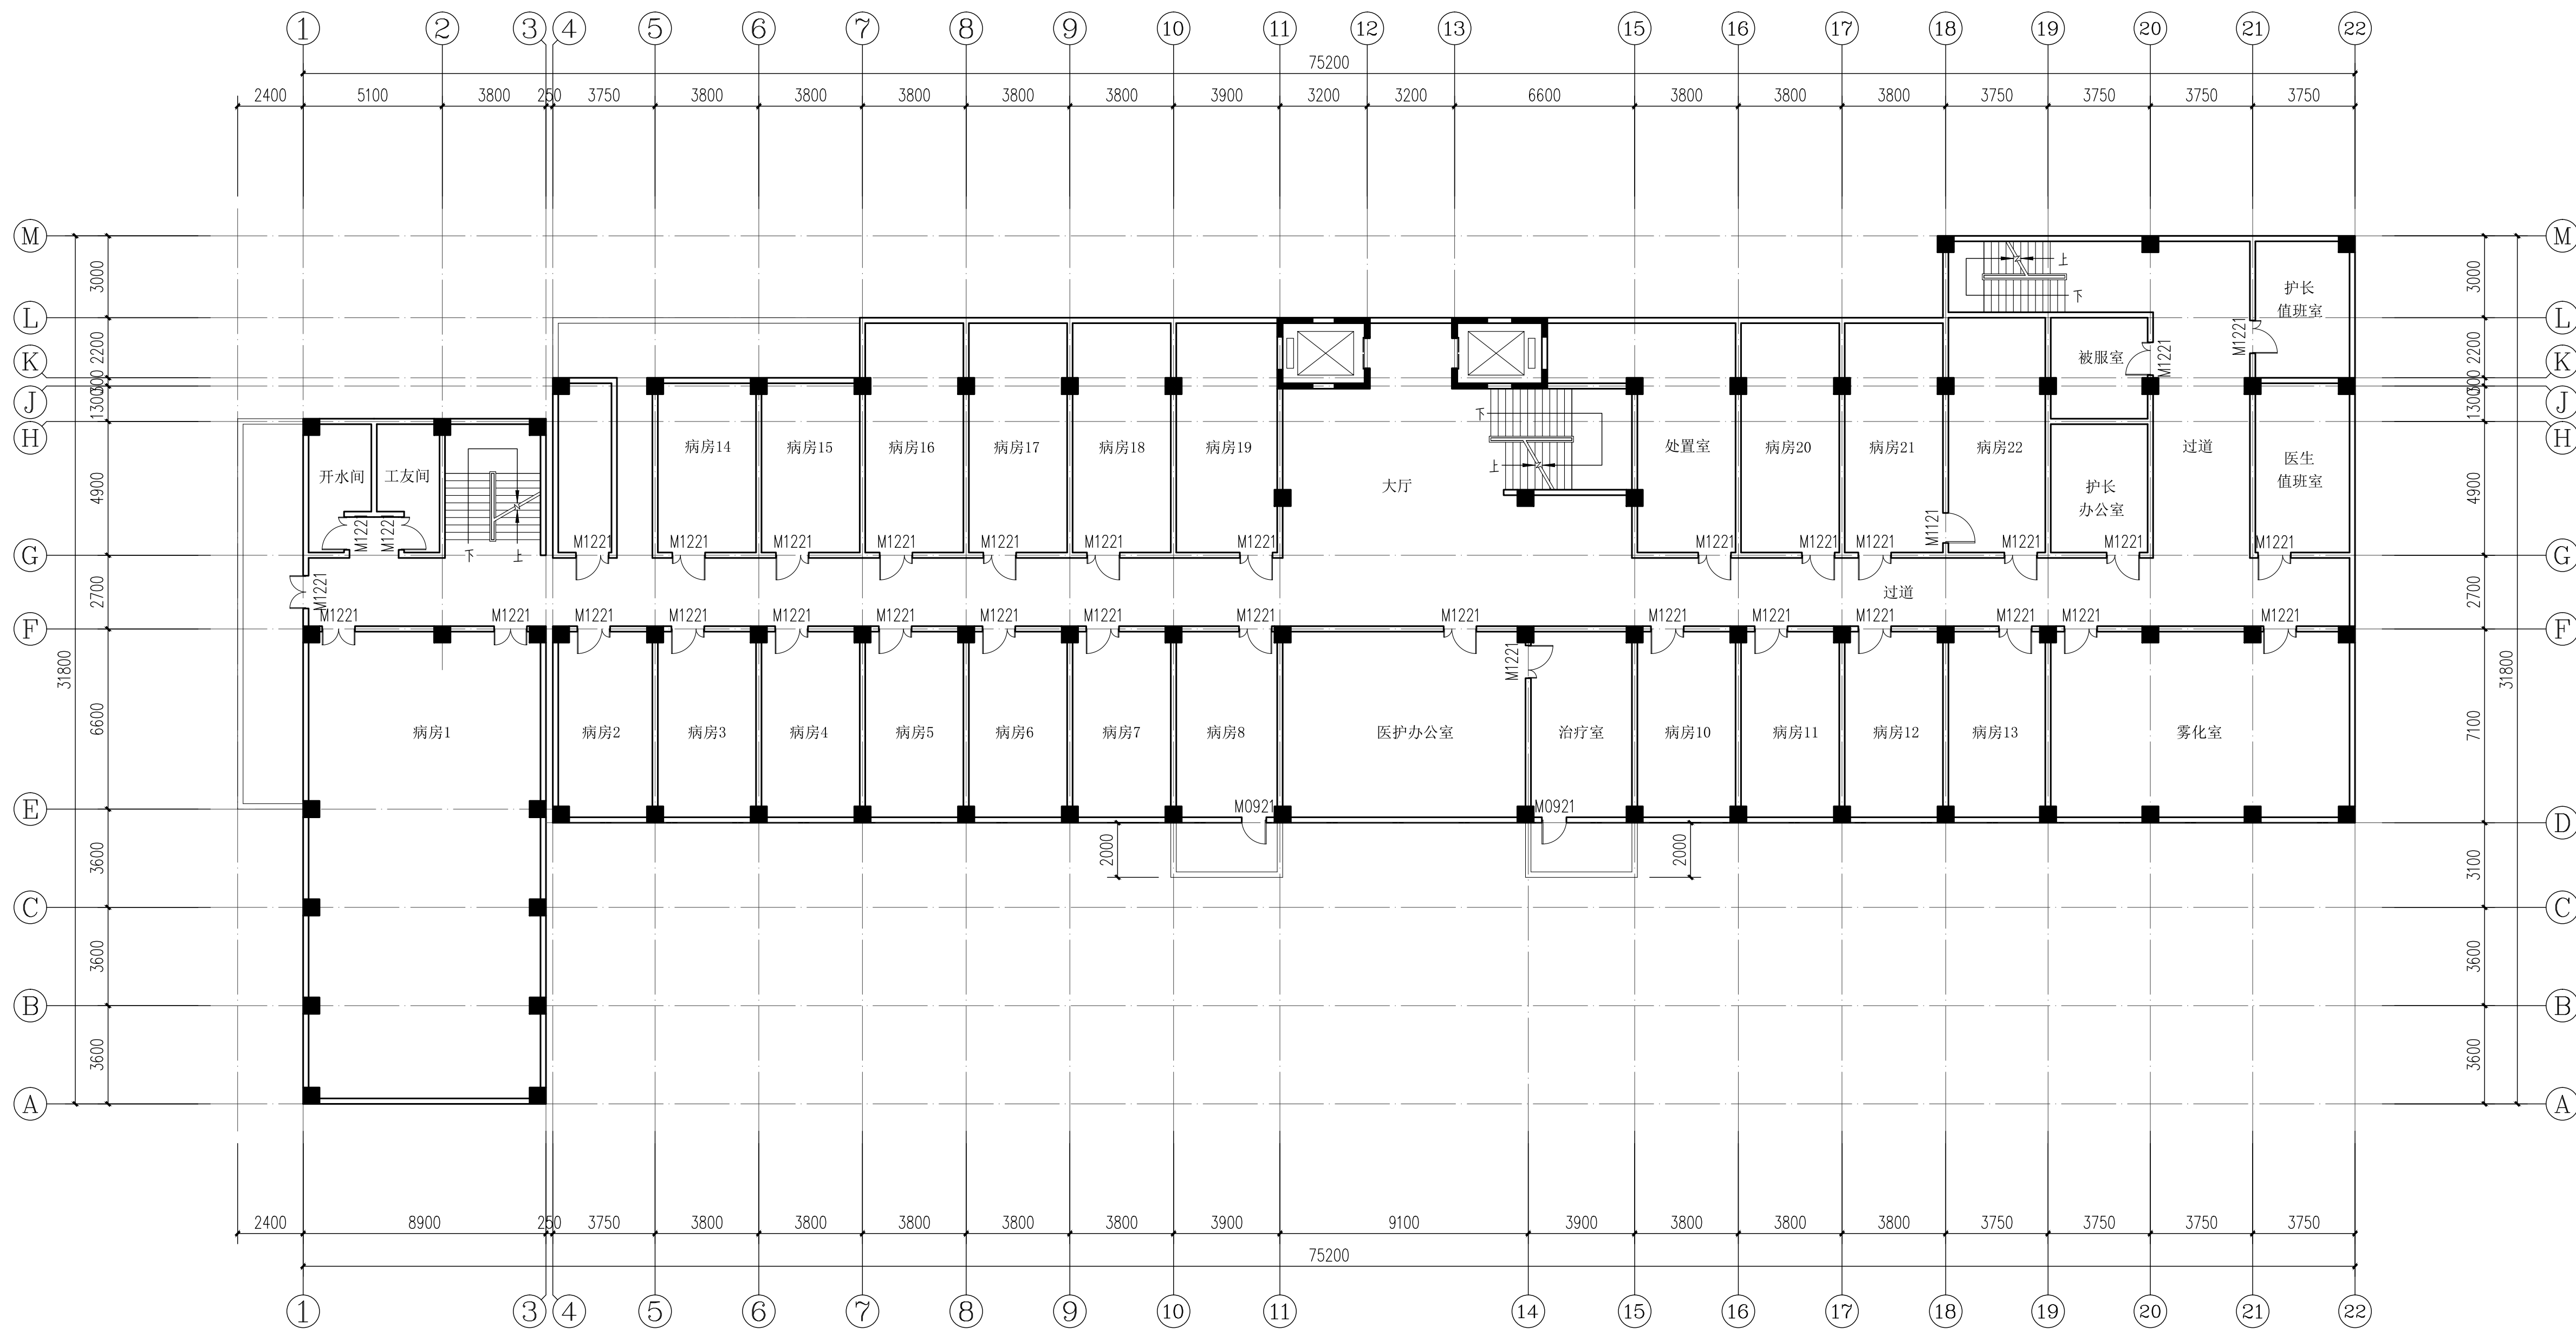

2号楼3层现状平面图 1:150

审 定 AUTHORISED FOR ISSUE BY	张士春	张工春
审 核 REVIEWED BY	肖银川	肖银川
项目负责 PROJECT DIRECTOR	肖银川	肖银川
专业负责 DISCIPLINE RESPONSIBLE	郑龙	郑龙
校 对 CHECKED BY	肖银川	肖银川
设 计 DESIGNED BY	郑龙	郑龙

建设单位
CONSTRUCT WITH

化州市人民医院


工程名称
PROJECT
化州市人民医院2号楼3楼零星装修工程

子项名称
ITEM

图名
DRAWING TITLE
2号楼3楼零星修补平面图1


设计号 PROJ. NO.	
图 号 DRAWING NO.	JS-02
图 别 DWG. TYPE	建筑
版次 CHANGED NO.	A
日期 DATE	2025. 5

注意:
本图须经签署并加盖本公司专用出图章方为有效;
本施工图应经相关部门审批通过后方可施工;
本图版权归贵州天恒建设有限公司所有。

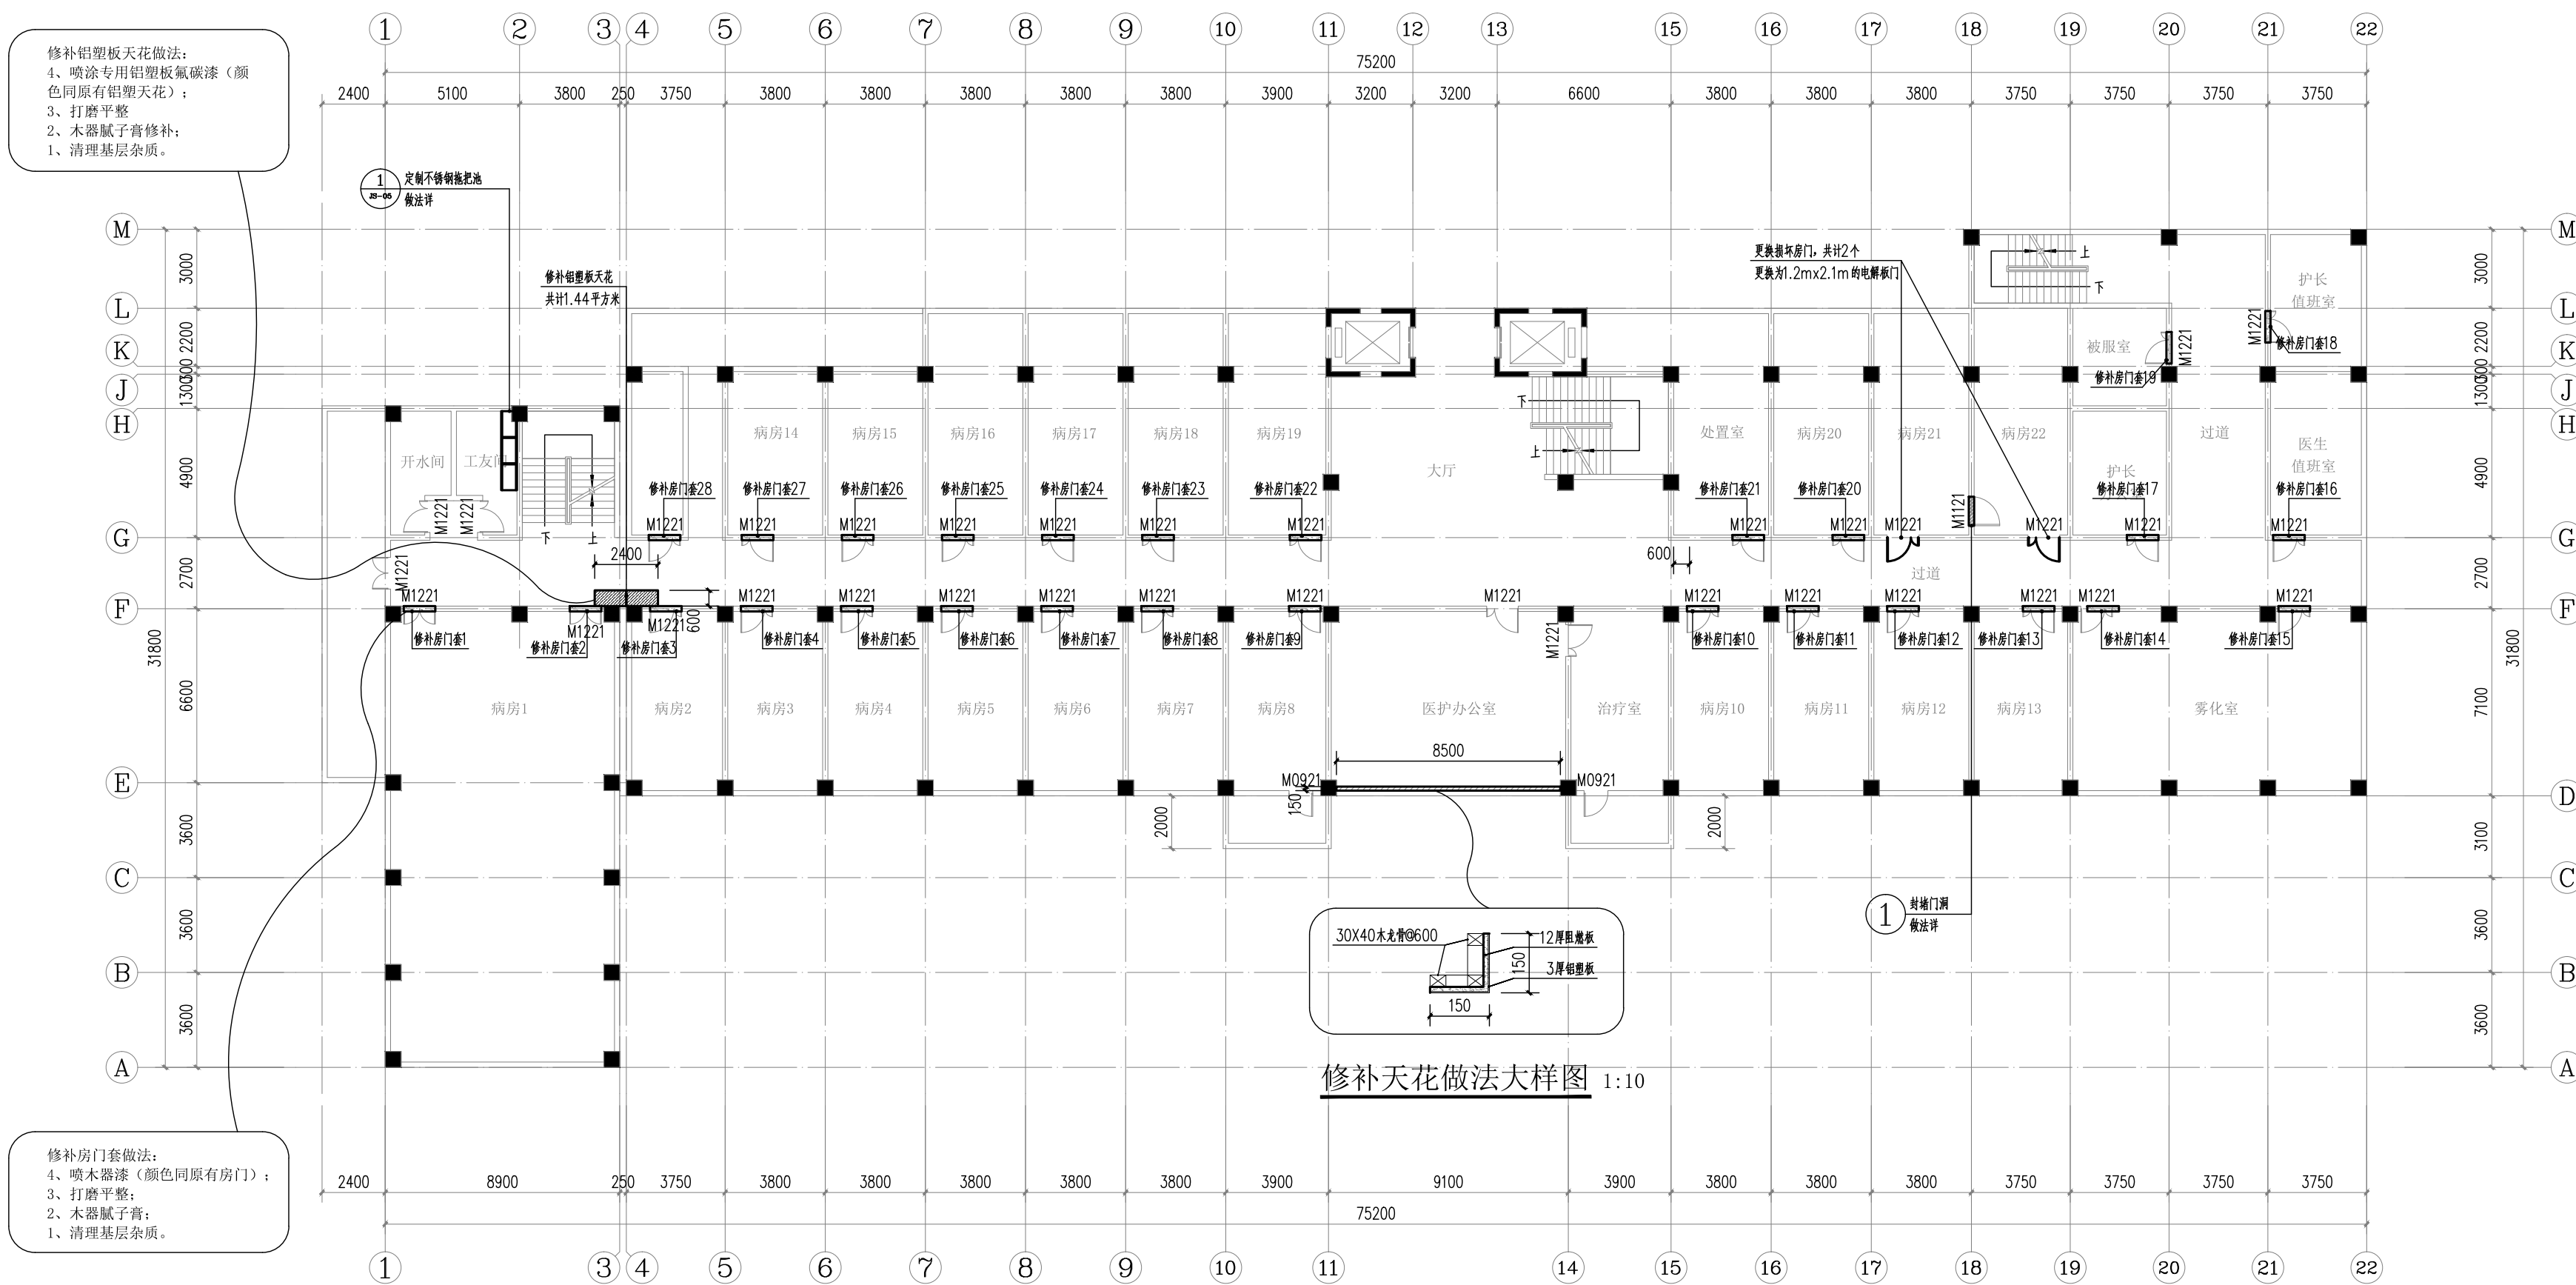

2号楼3楼零星修补平面图1 1:150

说明: 本图工程主要数量为:
1、封堵门洞一个 (1.1mx2.1m) ;
2、更换房门2个 (1.2mx2.1m) ;
3、修补房门套28个 (每个修补约0.54m², 共计修补15.12m²) ;
4、修补天花8.5米;
5、修补铝塑板天花1.44平方米;
6、定制不锈钢拖把池一个 (长*宽*高) 3000*600*650mm。

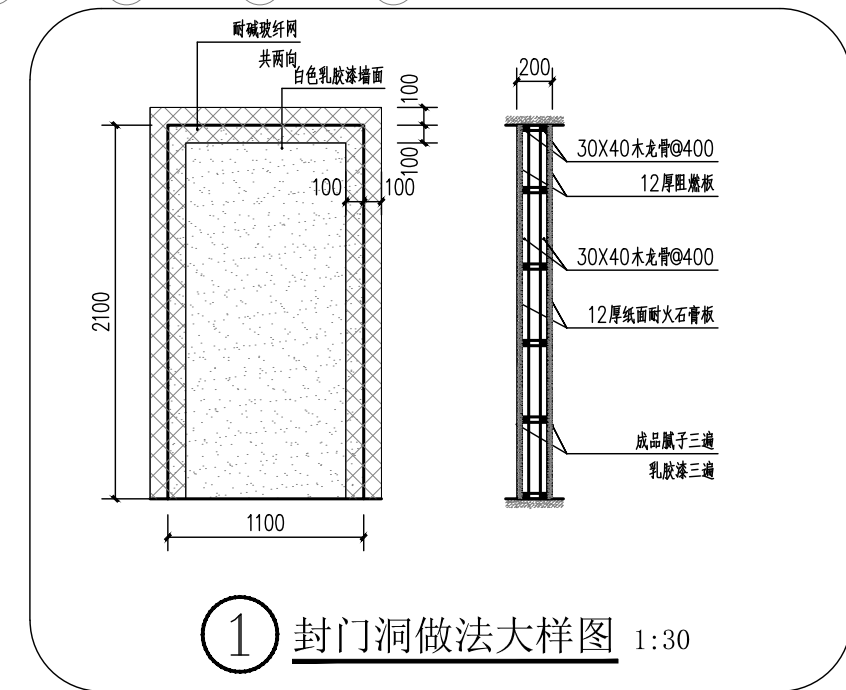

1 封门洞做法大样图 1:30

审 定 AUTHORISED FOR ISSUE BY	张士春	张工春
审 核 REVIEWED BY	肖银川	肖银川
项目负责 PROJECT DIRECTOR	肖银川	肖银川
专业负责 DISCIPLINE RESPONSIBLE	郑龙	郑龙
校 对 CHECKED BY	肖银川	肖银川
设 计 DESIGNED BY	郑龙	郑龙

建设单位
CONSTRUCT WITH

化州市人民医院

工程名称
PROJECT

化州市人民医院2号楼3楼零星装修工程


子项名称
ITEM

图名
DRAWING TITLE 2号楼3层零星修补平面图2


设计号
PROJ NO.

图 号 DRAWING NO.	JS-03	版次 CHANGED NO.	A
图 别 DWG TYPE	建筑	日 期 DATE	2025. 5

注意:
本图须经签署并加盖本公司专用出图章方为有效;
本施工图应经相关部门审批通过后方可施工;
本图版权归贵州天恒建设有限公司所有。

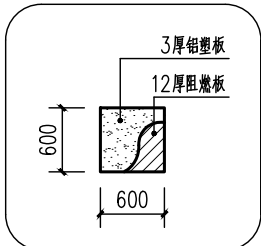

更换天花大样图 1:50

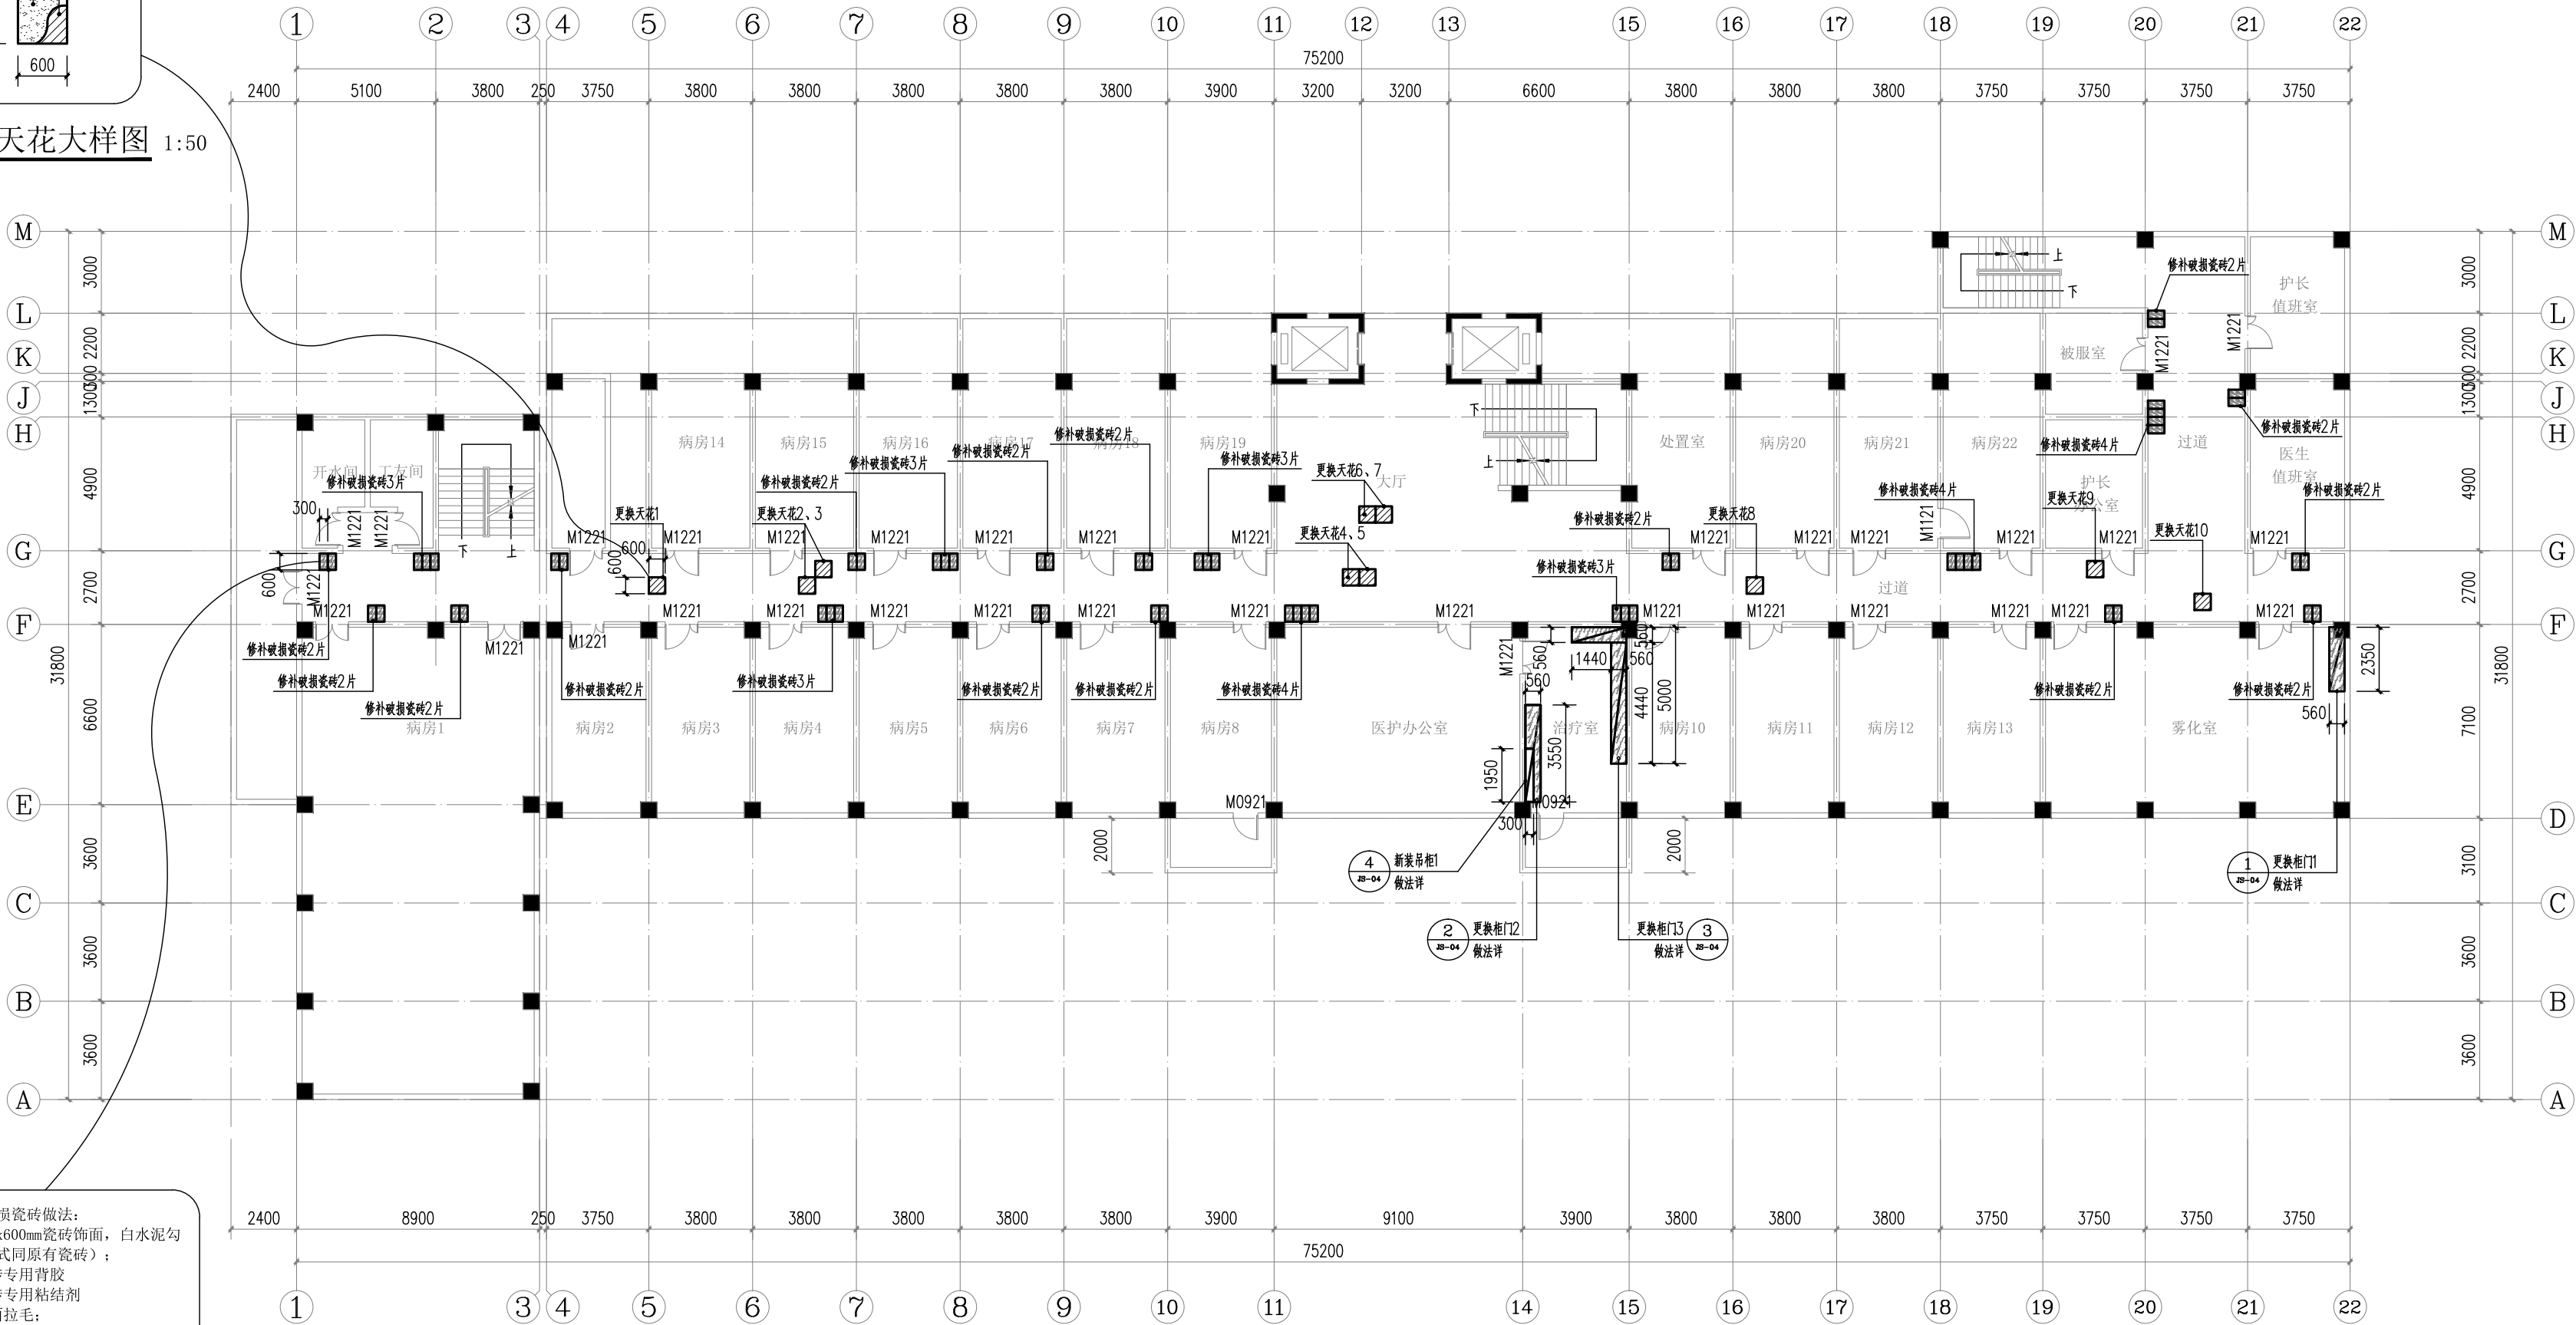

修补破损瓷砖做法:
6、300x600mm瓷砖饰面, 白水泥勾缝(样式同原有瓷砖);
5、瓷砖专用背胶;
4、瓷砖专用粘结剂;
3、墙面拉毛;
2、清理基层杂质;
1、铲除破损瓷砖(300x600mm)。

2号楼3层零星修补平面图2 1:150

说明: 本图工程主要数量为:
1、更换铝塑板天花10块(600mmx600mm), 可根据现场实际情况调整位置;
2、修补破损瓷砖57块(300x600mm), 可根据现场实际情况调整位置;
3、更换柜门1(柜体长2350mm*高860mm);
4、更换柜门2(柜体长3550mm*高800mm);
5、更换柜门3(柜体长4440mm*高870mm+柜体长1440mm*高870mm);
6、新做吊柜1(柜体长1950mm*高600mm)